OBJAŚNIENIA:

ZAKRES OPRACOWANIA / UCIĄŻLIWOŚĆ

- Obszar objęty decyzją ULLK / Granica obszaru objętego niniejszym wnioskiem o pozwolenie na budowę
- Numery działek objętych niniejszym wnioskiem o pozwolenie na budowę
- Uciążliwość związana z ograniczonym użytkowaniem terenu
- Granica oddziaływania -hałas noc -hałas dzień

GRANICE

- Granica działek
- Granica gmin
- Granica powiatów
- Oznaczenie terenu zamkniętego

PROJEKTOWANE OBIEKTY:

TORY

- Tory projektowane
- Tory - regulacja
- Rozbiórka istniejących torów
- Rowy i skarpy
- Teren plantowany

DROGI , CHODNIKI

- Drogi o naw. asfaltowej
- Drogi o naw. z kruszywa
- Drogi utwardzone
- Nawierzchnie z kostki bet.
- Chodniki
- Ścieżki rowerowe
- Teren zielony
- Bariery ochronne

OBIEKTY KUBATUROWE i INŻYNIERSKIE

- Obiekty do rozbiórki
- Obiekty kubaturowe
- Ogrodzenia
- Miejsca dla rowerów
- Perony
- Zadaszenie peronów
- Obiekty inżynierskie mosty, wiadukty, tunele, przepusty
- Schody

ZIELEŃ

- Zadarnienie terenu przy projektowanych przejściach dla zwierząt
- Drzewa - nasadzenia /adaptowane
- Drzewa do wycięcia

PROJ. SIECI UZBROJENIA TERENU:

TRAKCJA I ZASILANIE

- Sieć trakcyjna Słupy trakcyjne
- Kable - USLOS
- Kable zasilające 3kV
- Kable uszyn. e NN

ELEKTROENERGETYKA

- Kable NN i oświetleniowe
- Kable SN
- Lampa oświetleniowa
- Kable linii potrzeb nietrakcyjnych
- Linia napowietrzna LPN
- Stacja transformatorowa 15,75/0,4kV nasłupowa / kontenerowa

TELEKOMUNIKACJA

- Kabel PLK główny szlakowy
- Kanalizacja kablowa
- Kable PKP Utrzymanie (TKD,TKM)
- Maszt teletechniczny / kamera
- Kontener kablowy

Sterowanie ruchem kolejowym

- Kable srk
- Urządzenia srk , kontenery

KANALIZACJA, ODWODNIENIE

- Odwodnienie torów - kanalizacja
- Odwodnienie torów - sączki
- Odwodnienie torów - dreny
- Odwodnienie liniowe
- Odwodn.obiektów inżynierskich
- Odwodnienie dróg
- Kanalizacja sanitarna, przyłącza
- Zbiornik rozsączający
- Zbiornik odparowujący

WODA , GAZ

- Sieć wodociągowa, przyłącza
- Gazociąg

INNE ELEMENTY ZAGOSPOD. TERENU

- Obiekty archeologiczne Stanowiska archeologiczne
- Budynki istniejące wpisane do ewidencji zabytków

PKP S.A.
ODDZIAŁ GOSPODAROWANIA NIERUCHOMOŚCIAMI w KRAKOWIE
KOLEJOWY OŚRODEK DOKUMENTACJI GEODEZYJNEJ I KARTOGRAFICZNEJ w LUBLINIE
W oznaczonym obszarze kolorem zmieniono/nie zmieniono
dezmian. 0,03 treści kolejowej mapy sytuacyjno-wysokościowej. Dokumenty z pomiaru
projektu do zasobu o nr. 06.05.2015 zatwierdzonego pod nr.
2015.001/165-1315/2015
Niniejsza mapa może służyć do celów projektowych
Projektowane obiekty budowlane wymagające pozwolenia na budowę podlegającą wyłączeniu
i inwentaryzacji powykonawczej po zgłoszeniu przez jednostki uprawnione do wykonywania prac
geodezyjnych na terenie zamkniętym.
Lublin, dn. 06.05.2015
KOLEJOWY OŚRODEK DOKUMENTACJI GEODEZYJNEJ I KARTOGRAFICZNEJ W LUBLINIE

Główny Specjalista z up. Naczelnika Wydzi. inż. Marek Węgorowski upr. geod. MGPiK Nr 1477

Marta Deputat starszy specjalista

PKP S.A.
ODDZIAŁ GOSPODAROWANIA NIERUCHOMOŚCIAMI w KRAKOWIE
KOLEJOWY ZESPÓŁ UZGADNIANIA DOKUMENTACJI PROJEKTOWEJ w LUBLINIE
20-022 LUBLIN, ul. Okopowa 5
Załącznik nr. 87
do opinii nr. 191.007.2015
z dnia 19 10 2015

KOLEJOWY ZESPÓŁ UZGADNIANIA DOKUMENTACJI PROJEKTOWEJ w Lublinie
Bogdan Niezgoda Starszy specjalista

Poświadcza się, że niniejszy dokument został opracowany w wyniku prac geodezyjnych i kartograficznych, których rezultaty zawiera operat techniczny wpisany do ewidencji materiałów państwowego zasobu geodezyjnego i kartograficznego
PREZYDENT MIASTA LUBLIN
Państwowy Zasób Geodezyjny i Kartograficzny
P.0663. 2015.366
Identyfikator ewidencyjny materiału - operatu technicznego
Operat techniczny wpisano do ewidencji materiałów
z up. PREZYDENTA MIASTA
w dniu 2015-01-29
Lublin, dn. 2015-01-29
mgr inż. Andrzej Jeziniak
DYREKTOR
Wydziału Geodezji

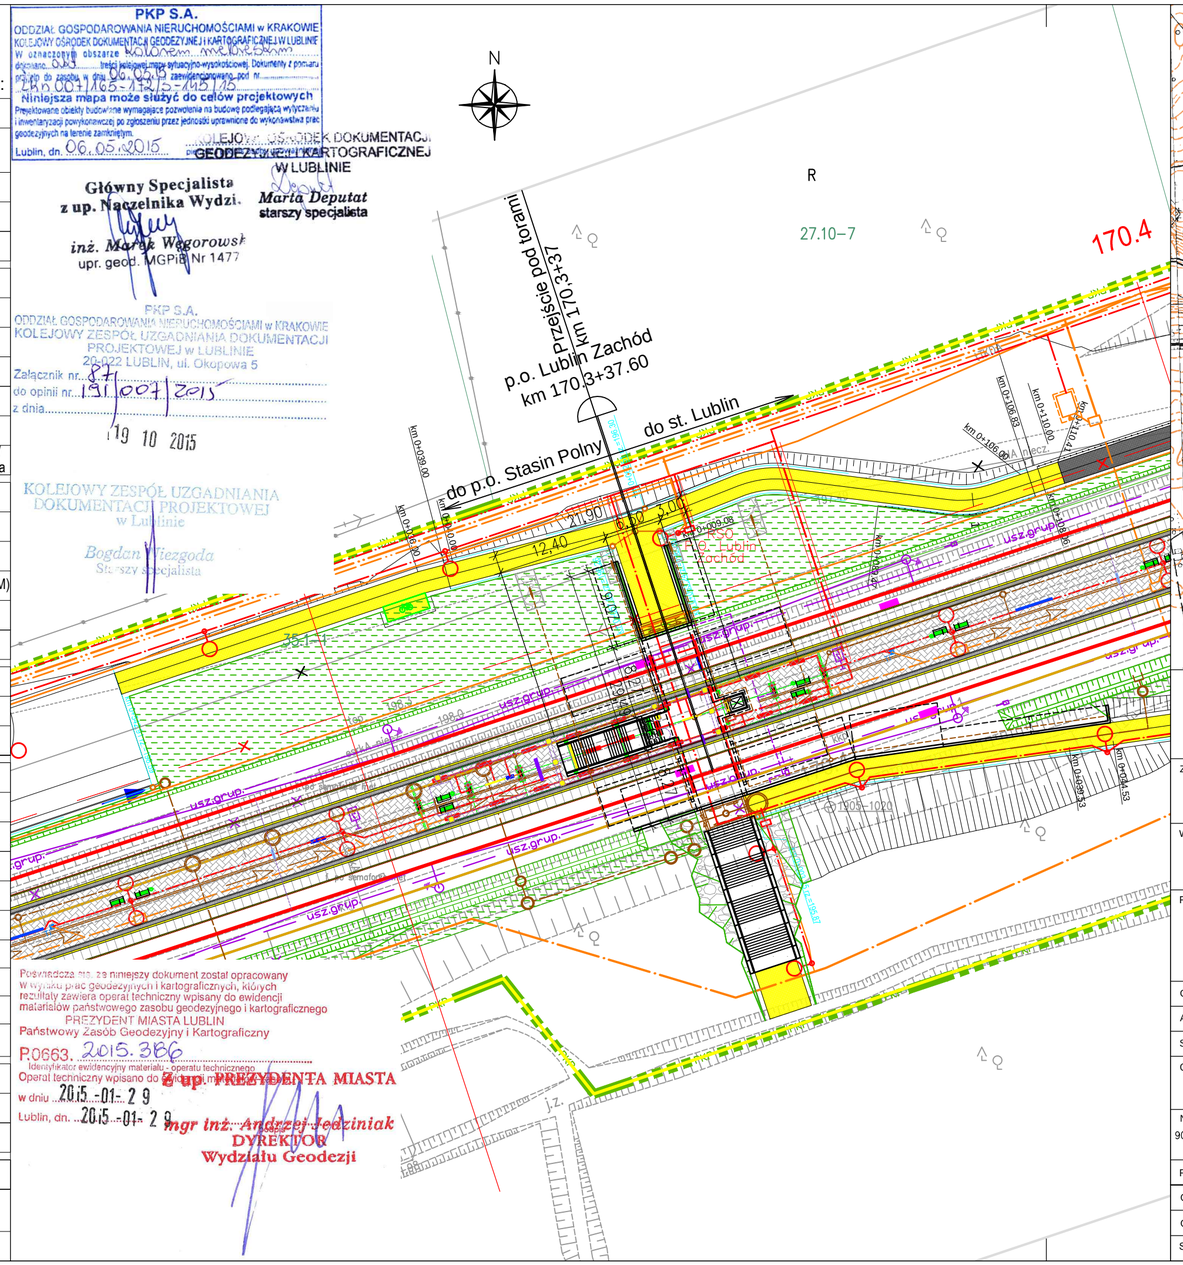

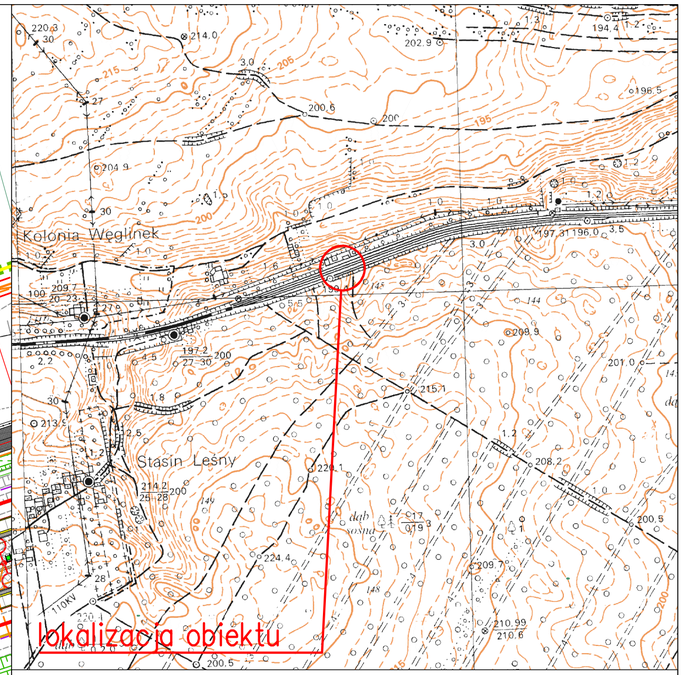

Projekt współfinansowany przez Unię Europejską ze środków Funduszu Spójności w ramach Programu Operacyjnego Infrastruktura i Środowisko

INFRASTRUKTURA I ŚRODOWISKO NARODOWA STRATEGIA SPÓJNOŚCI

UNIA EUROPEJSKA FUNDUSZ SPÓJNOŚCI

ZLECENIODAWCA: PKP POLSKIE LINIE KOLEJOWE S.A.
PKP Polskie Linie Kolejowe S. A.
ul. Targowa 74, Warszawa

WYKONAWCA: mggp
MGGP S.A.
33-100 Tarnów, ul. Kaczkowskiego 6

PRZEDSIĘWZIĘCIE: Opracowanie dokumentacji projektowej i materiałów przetargowych w ramach projektu POIiŚ 7.1-73 pn.: „Modernizacja linii kolejowej Nr 7 Warszawa Wschodnia Osobowa - Dorohusk na odcinku Otwock - Lublin - Prace Przygotowawcze (dokumentacja projektowa i materiały przetargowe)" - odcinek Dęblin - Lublin w km 107,2+83 - 175,8+50

OBIEKT BUDOWLANY: Linia kolejowa nr 7 Warszawa Wschodnia Osobowa – Dorohusk km 107,2+83 – 175,8+50

ADRES OBIEKTU BUDOWLANEGO: Kraj – Polska, województwo – lubelskie

STADIUM: Projekt wykonawczy

CZĘŚĆ: 5.1 Obiekty inżynieryjne
5.1.26 Przejście pod torami w km 170,3+37

SKALA: 1:500

NR. UMOWY: 90/114/0011/13/Z/I

TYTUŁ RYSUNKU: Plan sytuacyjny.

NR RYS. 01

PROJEKTOWAŁ: mgr inż. Krzysztof Chowaniec – uprawnienia MAP/0329/POOM/08

DATA: IV.2015

OPRACOWAŁ:

OPRACOWAŁ:

STRONA:

SPRAWDZIŁ: mgr inż. Maciej Kuczyński – uprawnienia MAP/0192/POOM/09